


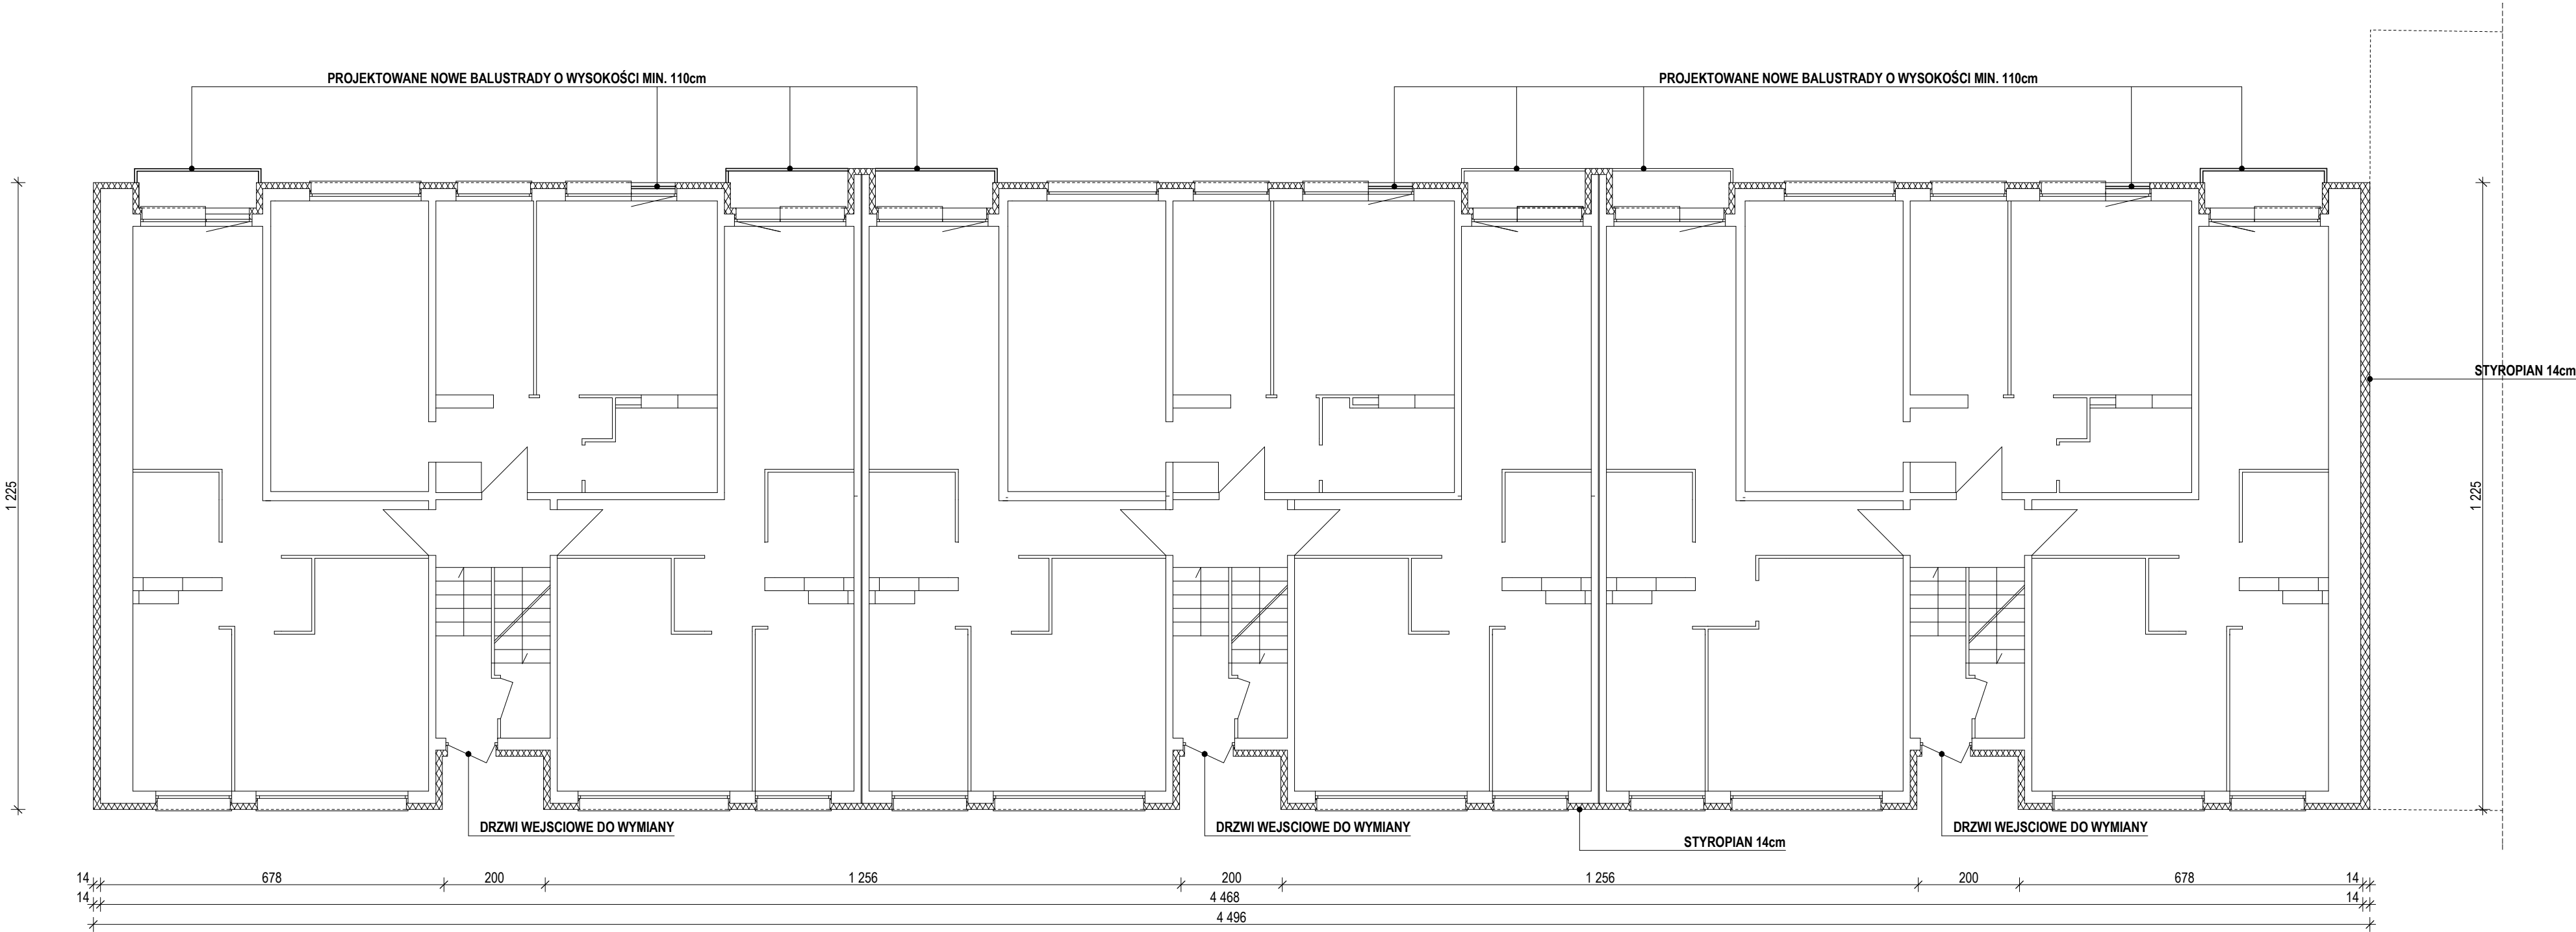

UWAGI:

WSZELKIE WĄTPLIWOŚCI NALEŻY UZGODNIĆ  
Z PROJEKTANTEM W RAMACH NADZORU AUTORSKIEGO

WSZYSTKIE WYMIARY SPRAWDZIĆ NA BUDOWIE

|                                                                                                   |                                                                                              |  |                                              |
|---------------------------------------------------------------------------------------------------|----------------------------------------------------------------------------------------------|--|----------------------------------------------|
| JEDNOSTKA PROJEKTOWA                                                                              |                                                                                              |  |                                              |
| BIURO PROJEKTÓW I OBSŁUGI INWESTYCJI<br>PIOTR SYNOWIEC<br>ul.WARCISŁAWA IV 14a, 78-400 SZCZECINEK |                                                                                              |  |                                              |
| Projektował                                                                                       | mgr inż. P. Synowiec<br>UAN/N/7210/971/88<br>ZAP/BO/1686/01                                  |  | TYTUŁ RYSUNKU<br><br>RZUT PARTERU<br>PROJEKT |
| Opracowała                                                                                        | mgr inż. arch. K. Markanicz                                                                  |  |                                              |
| TEMAT:                                                                                            | TERMOMODERNIZACJA BUDYNKU MIESZKALNEGO<br><br>WIELORODZINNEGO WRAZ Z ROBOTAMI TOWARZYSZĄCYMI |  | SKALA:<br>1:100<br>DATA:<br>III 2025         |
| ADRES:                                                                                            | OBRĘB 0013 MIASTO SZCZECINEK, DZ. NR 583/9<br>UL. KOPERNIKA 21, 78-400 SZCZECINEK            |  | BRANŻA:<br>ARCH.                             |
| INWESTOR:                                                                                         | SZCZECINECKA SPÓŁDZIELNIA MIESZKANIOWA<br>UL. WARCISŁAWA IV 14, 78-400 SZCZECINEK            |  | NR RYS:<br>A.R 1                             |