


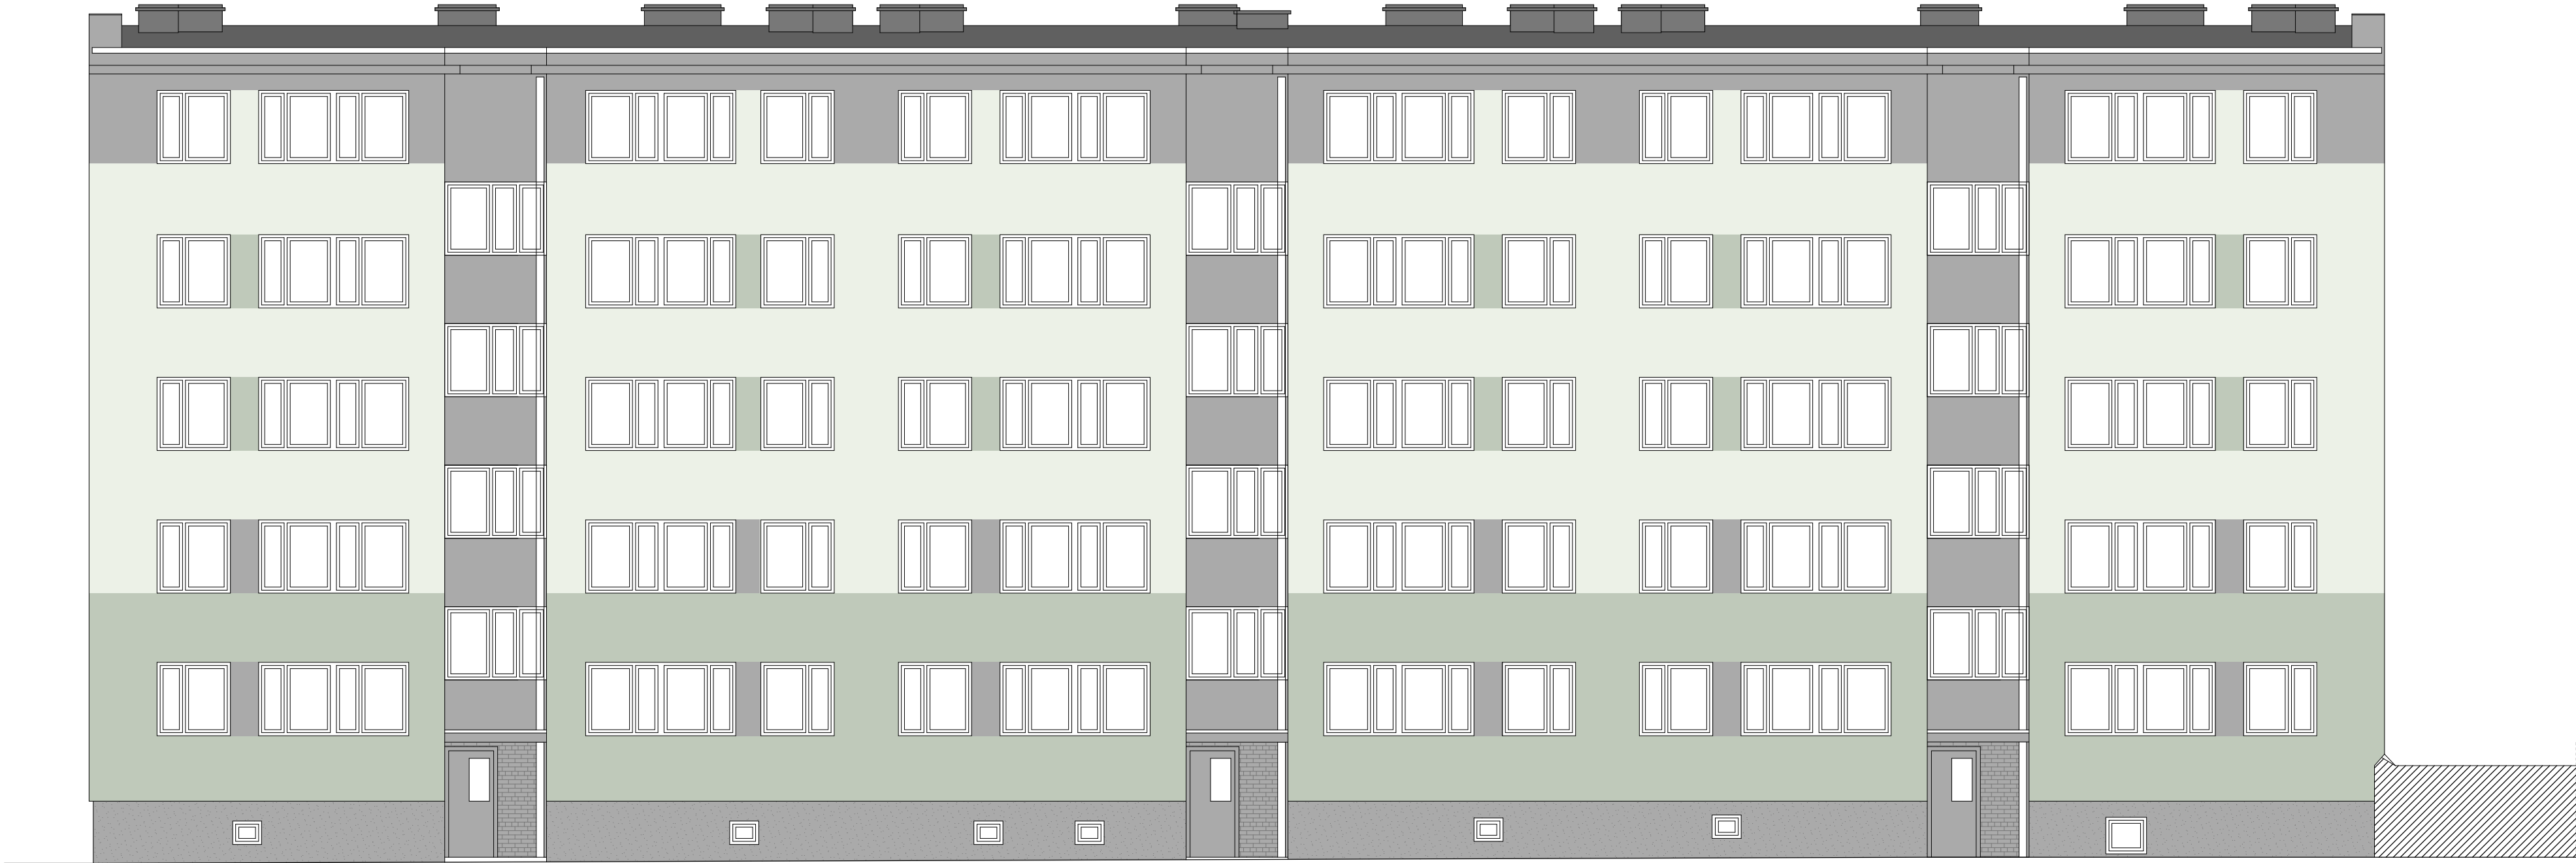

ELEWACJA PÓŁNOCNA

UWAGI:

KOLORY WYDRUKU NIE ODZWIERCIEDLAJĄ PROPONOWANEJ KOLORYSTYKI ROZWIĄZANIE POKAZANE SCHEMATYCZNIE

DRZWI WEJŚCIOWE W KOLORZE SZARYM

OSTATECZNY WYBÓR MATERIAŁÓW STANOWIĄCYCH O WYGLĄDZIE OBIEKTU OD ZEWNĄTRZ I WEWNĄTRZ
NA PODSTAWIE PRÓBEK RZECZYWISTYCH MATERIAŁÓW AKCEPTOWANYCH PRZEZ INWESTORA
LUB UPRAWNIÖNEGO PRZEDSTAWICIELA ORAZ ARCHITEKTA SPRAWUJĄCEGO NADZÓR AUTORSKI

WSZELKIE WĄTPLIWOŚCI NALEŻY UZGODNIĆ Z PROJEKTANTEM W RAMACH NADZORU AUTORSKIEGO

WSZYSTKIE WYMIARY SPRAWDZIĆ NA BUDOWIE

- 1

SYSTEM BAUMIT
ŚCIANA: KOLOR 0923
WNĘKA WIATROLAPU: PŁYTKA KLINIEROWA
JEDNOLITA, SZARA - KOLOR JAK ŚCIANA
COKÓŁ: TYNK MOZAIKOWY M330 SZARY - KOLOR JAK ŚCIANA
- 2

SYSTEM BAUMIT
KOLOR 1023
- 3

SYSTEM BAUMIT
KOLOR 1026

JEDNOSTKA PROJEKTOWA			
BIURO PROJEKTÓW I OBSŁUGI INWESTYCJI PIOTR SYNOWIEC ul.WARCISŁAWA IV 14a, 78-400 SZCZECINEK			
Projektował	mgr inż. P. Synowiec UAN/N/7210/971/88 ZAP/BO/1686/01		TYTUŁ RYSUNKU ELEWACJA PÓŁNOCNA PROJEKT
Opracowała	mgr inż. arch. K. Markanicz		
TEMAT:	TERMOMODERNIZACJA BUDYNKU MIESZKALNEGO WIELORODZINNEGO WRAZ Z ROBOTAMI TOWARZYSZĄCYMI		SKALA: 1:100 DATA: III 2025
ADRES:	OBRĘB 0013 MIASTO SZCZECINEK, DZ. NR 583/9 UL. KOPERNIKA 21, 78-400 SZCZECINEK		BRANŻA: ARCH.
INWESTOR:	SZCZECINECKA SPÓŁDZIELNIA MIESZKANIOWA UL. WARCISŁAWA IV 14, 78-400 SZCZECINEK		NR RYS: A 3