

STAROSTA SZCZECINECKI
ul. Wacławowa IV 16
78-400 SZCZECINEK

STAROSTA SZCZECINECKI
ul. Wacławowa IV 16, 78-400 Szczecinek

Identyfikator ewidencyjny materiału zasobu

6642.1.288.2025

Nazwa materiału zasobu


Mapa zasadnicza

Data wydania kopii materiału zasobu

12-03-2025

MAPA ZASADNICZA
SKALA 1:500

Województwo: zachodniopomorskie
Powiat: szczecinecki
Jednostka ewidencyjna: 321501_1, Szczecinek
Obręb: 0013, Szczecinek 13
Działka: 583/7, 583/9, 583/14, 583/18

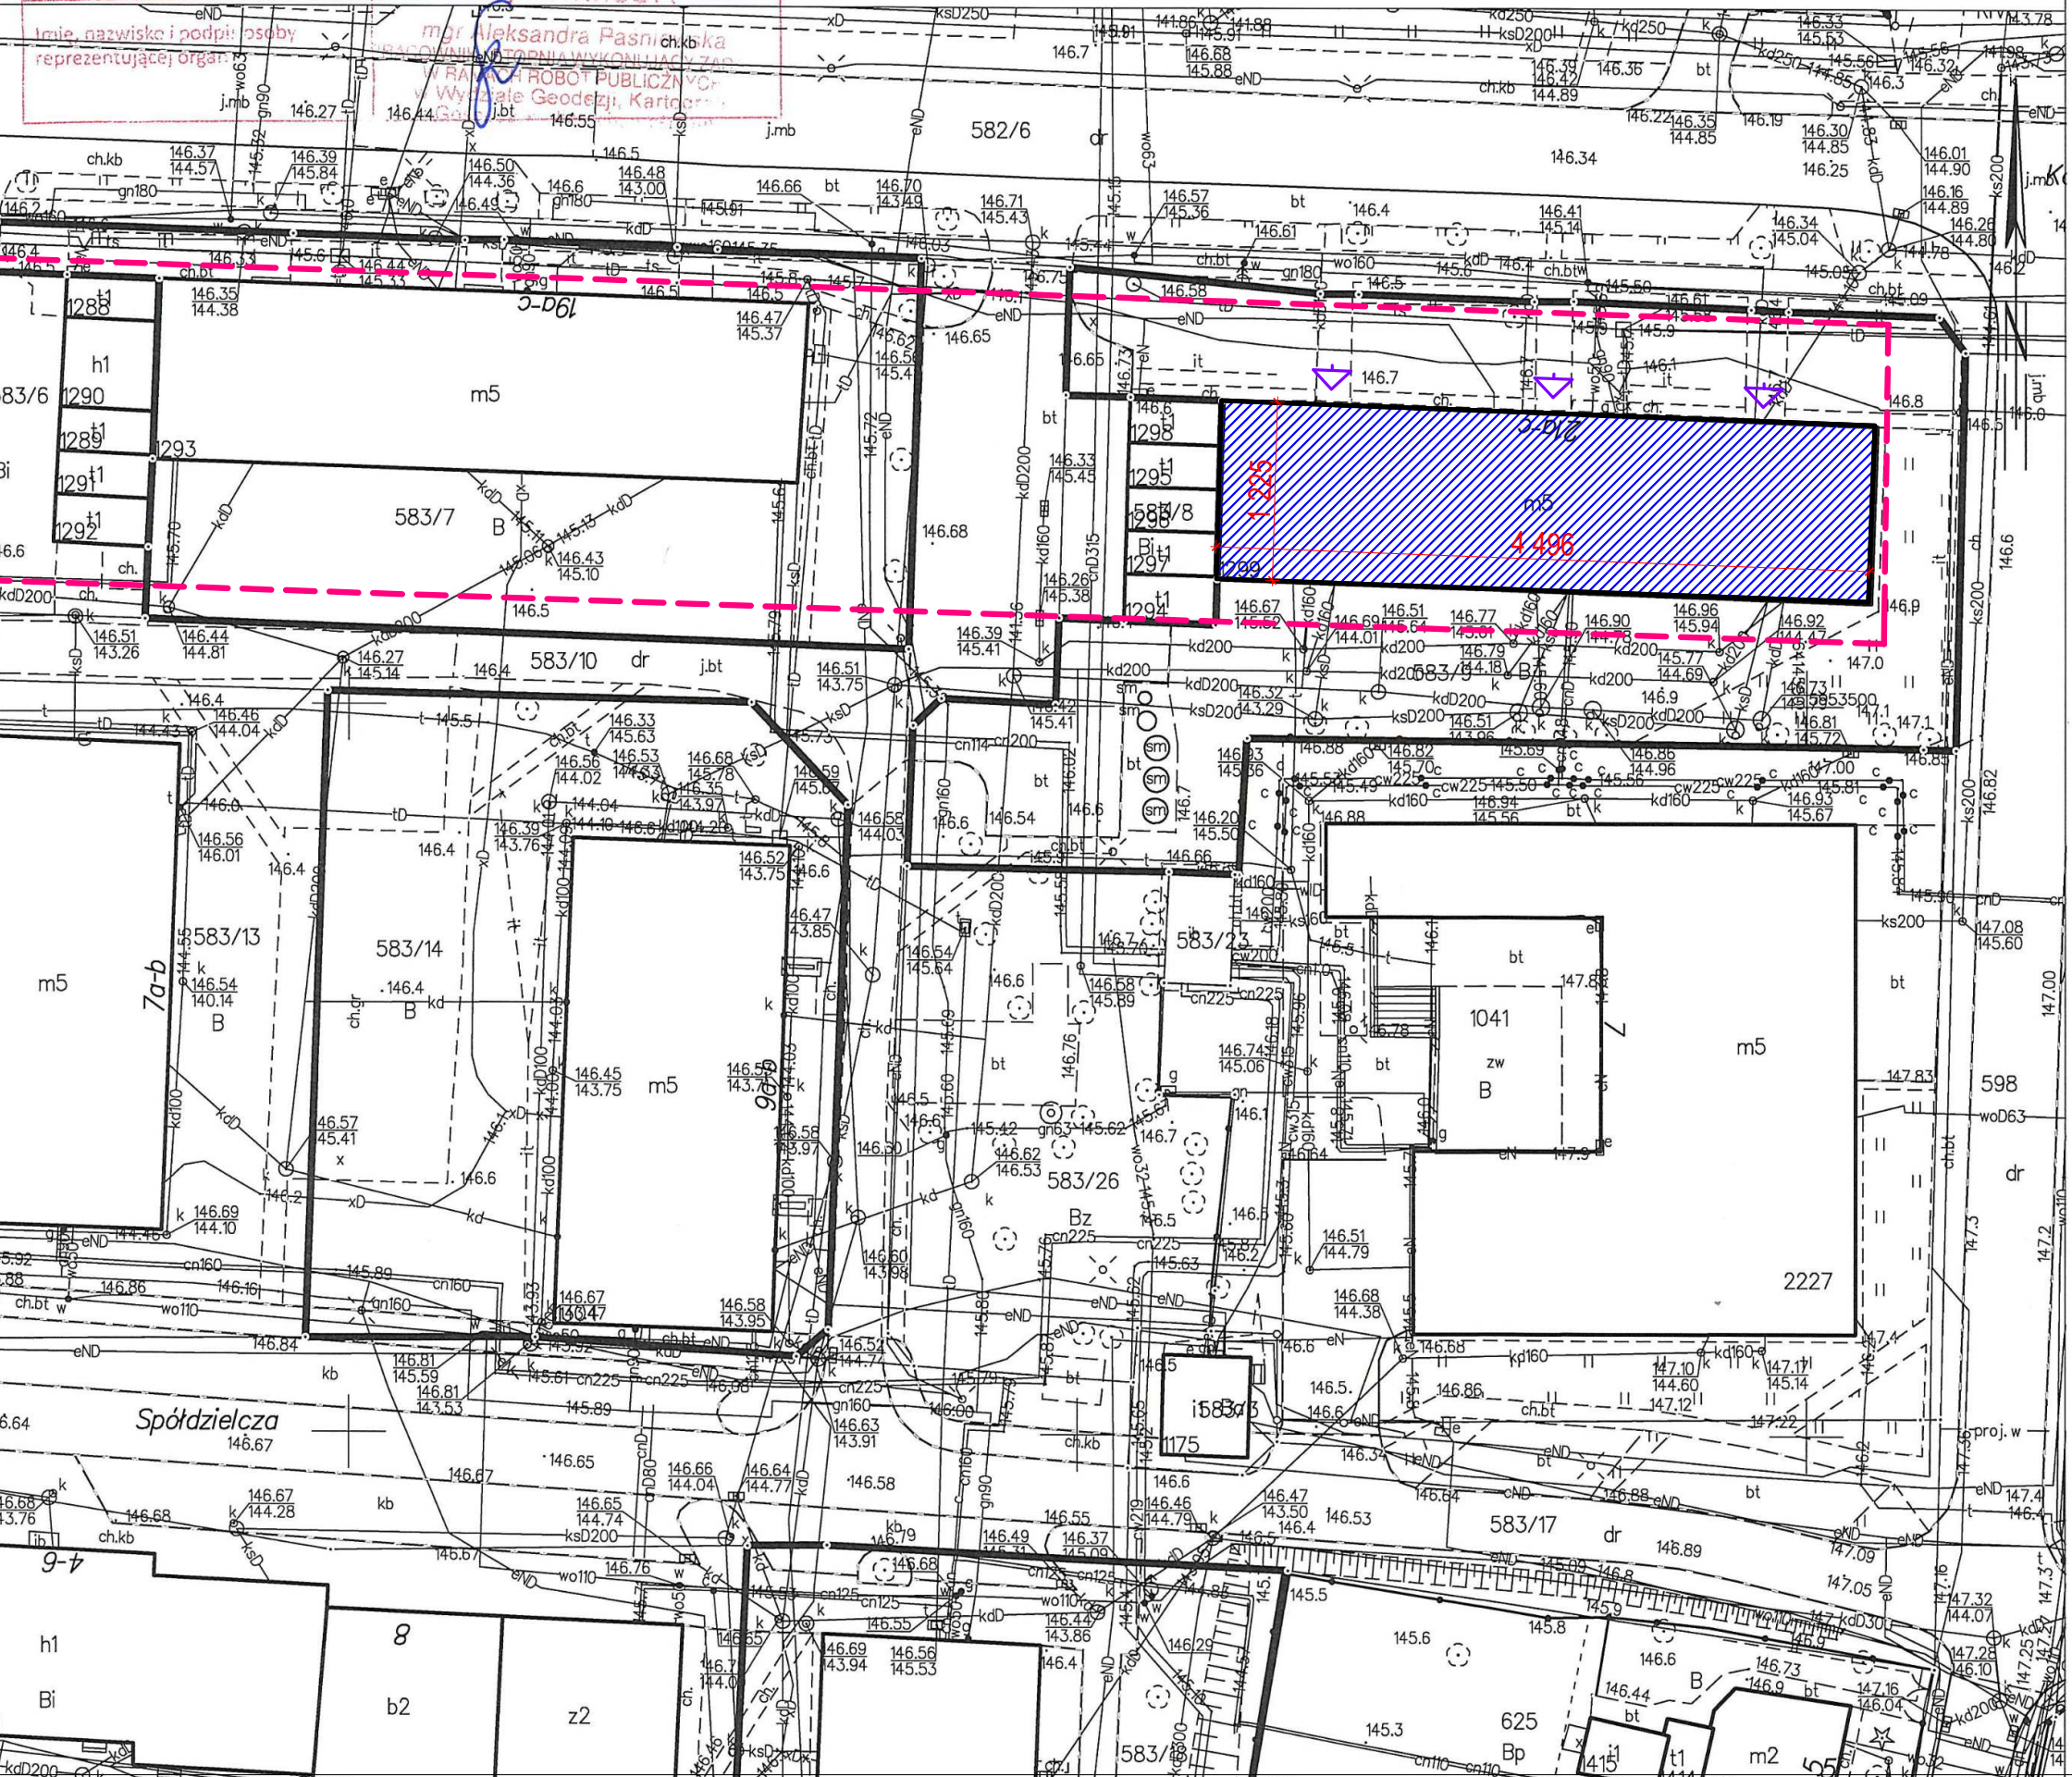

LEGENDA:

- ISTNIEĄCE BUDYNKI
- ISTN. BUDYNEK WIELORODZINNY - PRZEDMIOT OPRACOWANIA
- ISTN. WEJSCIA DO BUDYNKU
- GRANICE DZIAŁKI
- NIEPRZEKACZALNA LINIA ZABUDOWY

JEDNOSTKA PROJEKTOWA			
BIURO PROJEKTÓW I OBSŁUGI INWESTYCJI PIOTR SYNOWIEC ul.WARCISŁAWA IV 14a, 78-400 SZCZECINEK			
Projektował	mgr inż. Piotr Synowiec UAN/N/7210/971/88 ZAP/BO/1686/01		TYTUŁ RYSUNKU PLAN SYTUACYJNY
Opracowała	mgr inż. arch. K. Markanicz		
TEMAT:	TERMOMODERNIZACJA BUDYNKU MIESZKALNEGO WIELORODZINNEGO WRAZ Z ROBOTAMI TOWARZYSZĄCYMI		SKALA: 1:500 DATA: V 2025
ADRES:	OBRĘB 0013 MIASTO SZCZECINEK, DZIAŁKA NR 583/9 UL. KOPERNIKA 21, 78-400 SZCZECINEK		BRANŻA: BUDOW
INWESTOR:	SZCZECINECKA SPÓŁDZIELNIA MIESZKANIOWA UL. WARCISŁAWA 14A, 78-400 SZCZECINEK		NR RYS: PS